
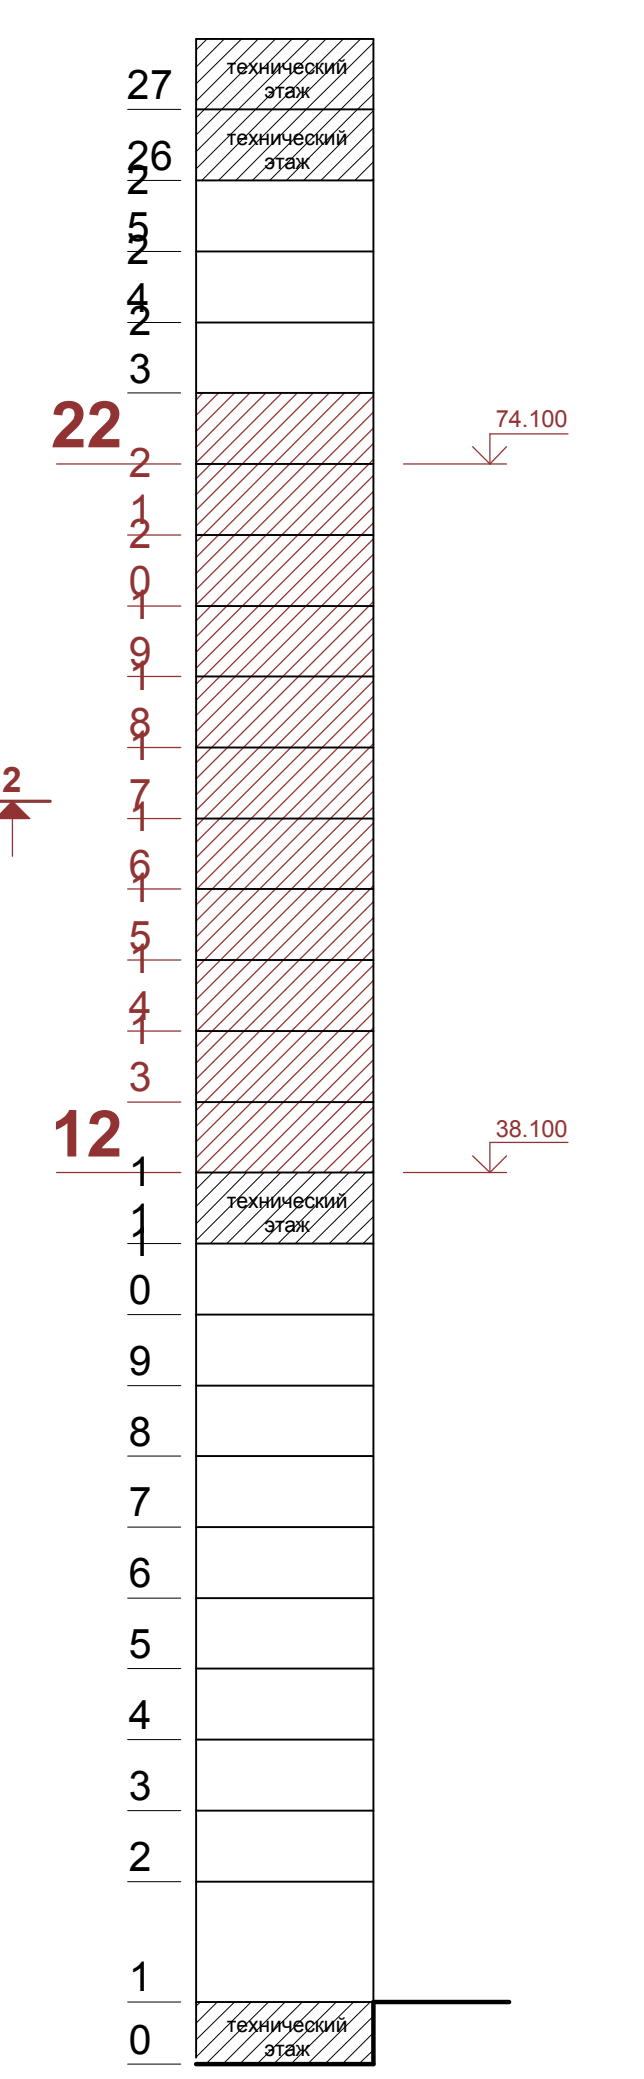
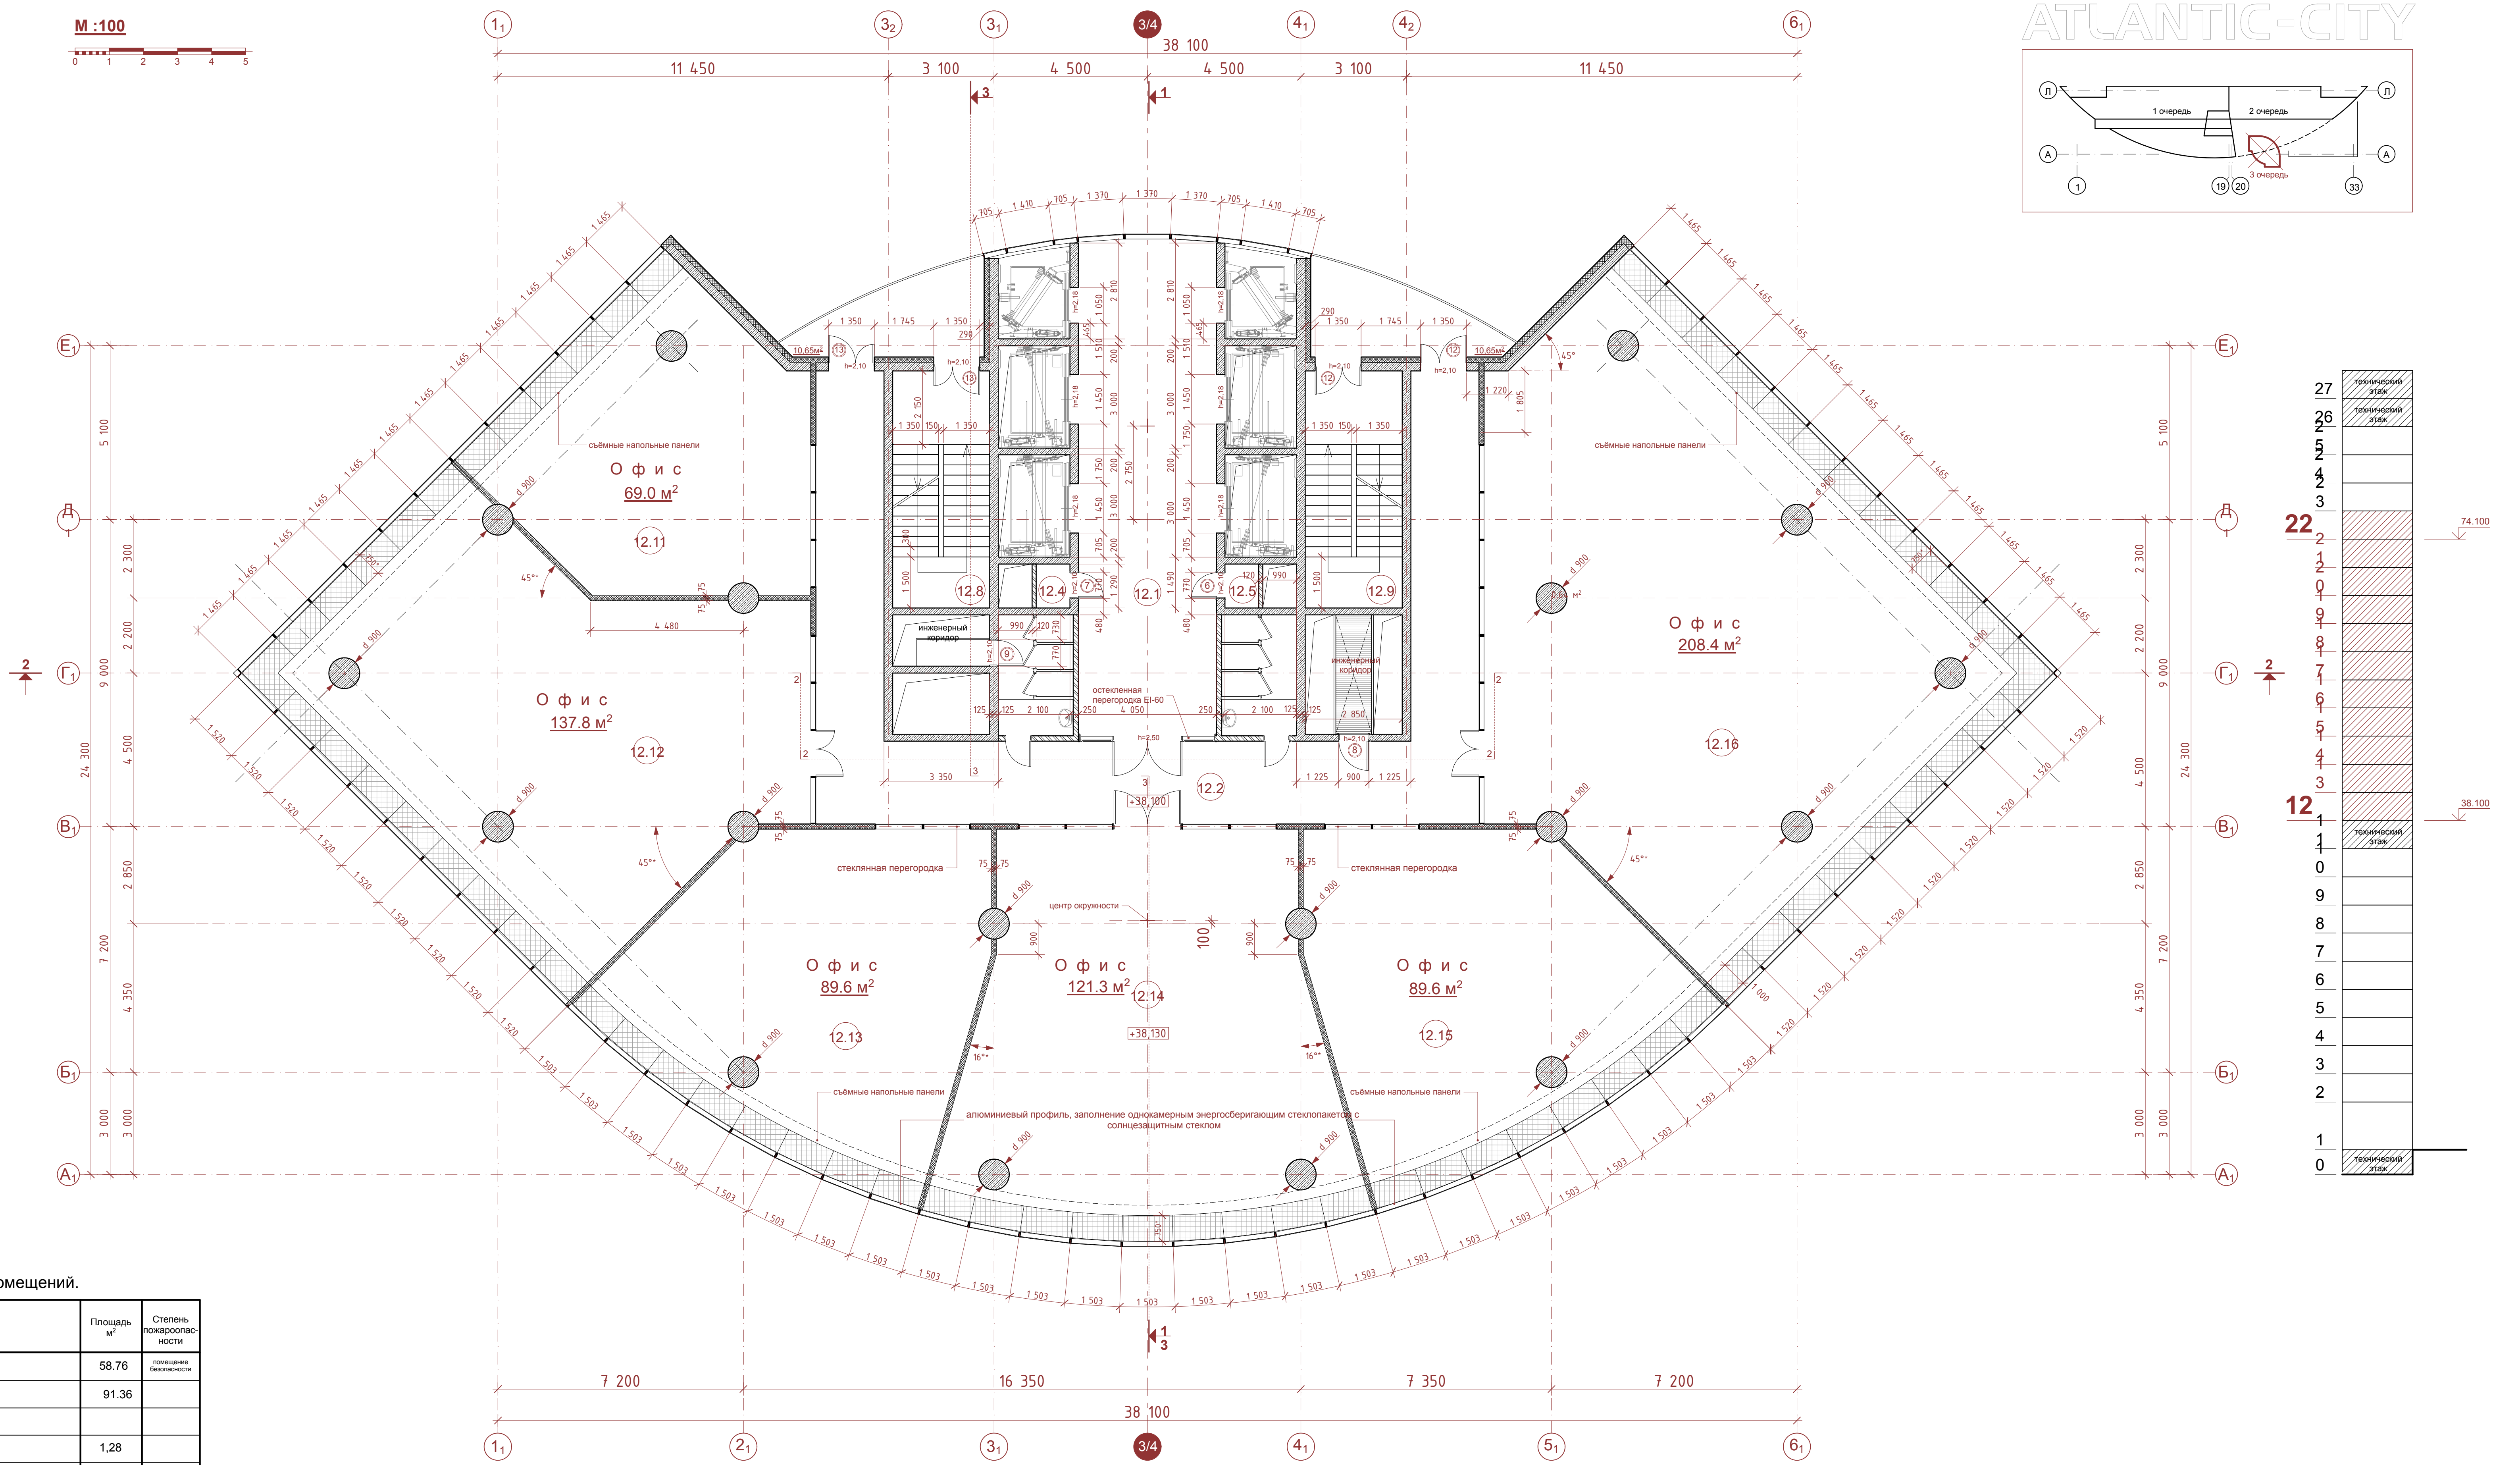


ATLANTIC-CITY

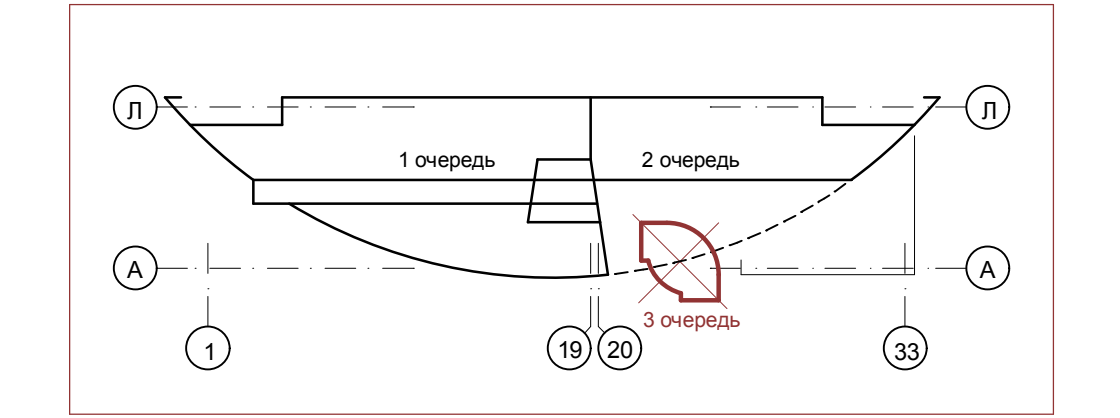

Экспликация помещений.

№ пом.	НАИМЕНОВАНИЕ	Площадь, м²	Степень пожароопасности
12.1	Лифтовой холл	58,76	помещения безопасны
12.2	Коридор	91,38	
12.4	Помещение для хранения спасательного оборудования	1,28	
12.5	Помещение для хранения спасательного оборудования	1,28	
12.6	Сан. узел	7,80	
12.7	Сан. узел	7,80	
12.8	Лестничная клетка	19,63	
12.9	Лестничная клетка	19,63	
12.11	Офисное помещение	69,0	
12.12	Офисное помещение	137,8	
12.13	Офисное помещение	89,6	
12.14	Офисное помещение	121,3	
12.15	Офисное помещение	89,6	
12.16	Офисное помещение	208,4	

Условные обозначения:

- конструкции из монолитного железобетона
- кирпичные перегородки
- перегородки из влагостойкого ГВЛ по металлическому каркасу с заполнением минплитой
- утеплитель

1. Высота дверных проёмов указана от уровня чистого пола
2. Отверстия под инженерные коммуникации в ж.б. конструкциях см. раздел КЮК
3. 16° - Угол привязки перегородок уточнить по месту

Шифр 186		АР	
СП6, Квартал 64 СПЧ, участок ограничен улицами Савушина, Беговой, Туристской и Приморским пр.			
Общественный центр с предпринимательским бизнесом, торговлей и развлечениями		Стадия	Лист
3 очередь строительства		РД	10
План типового этажа		Архитектурное бюро «СТУДИЯ-17»	
отм. +38.100.....74.100			
ГАП	Логвинов Е.С.		
Проверил	Чапурова М.В.		
Разработал	Логвинов Е.С.		